


SITUAZIONE PIANI

-  NON ATTUATI
-  IN CORSO DI ATTUAZIONE
-  ATTUATI

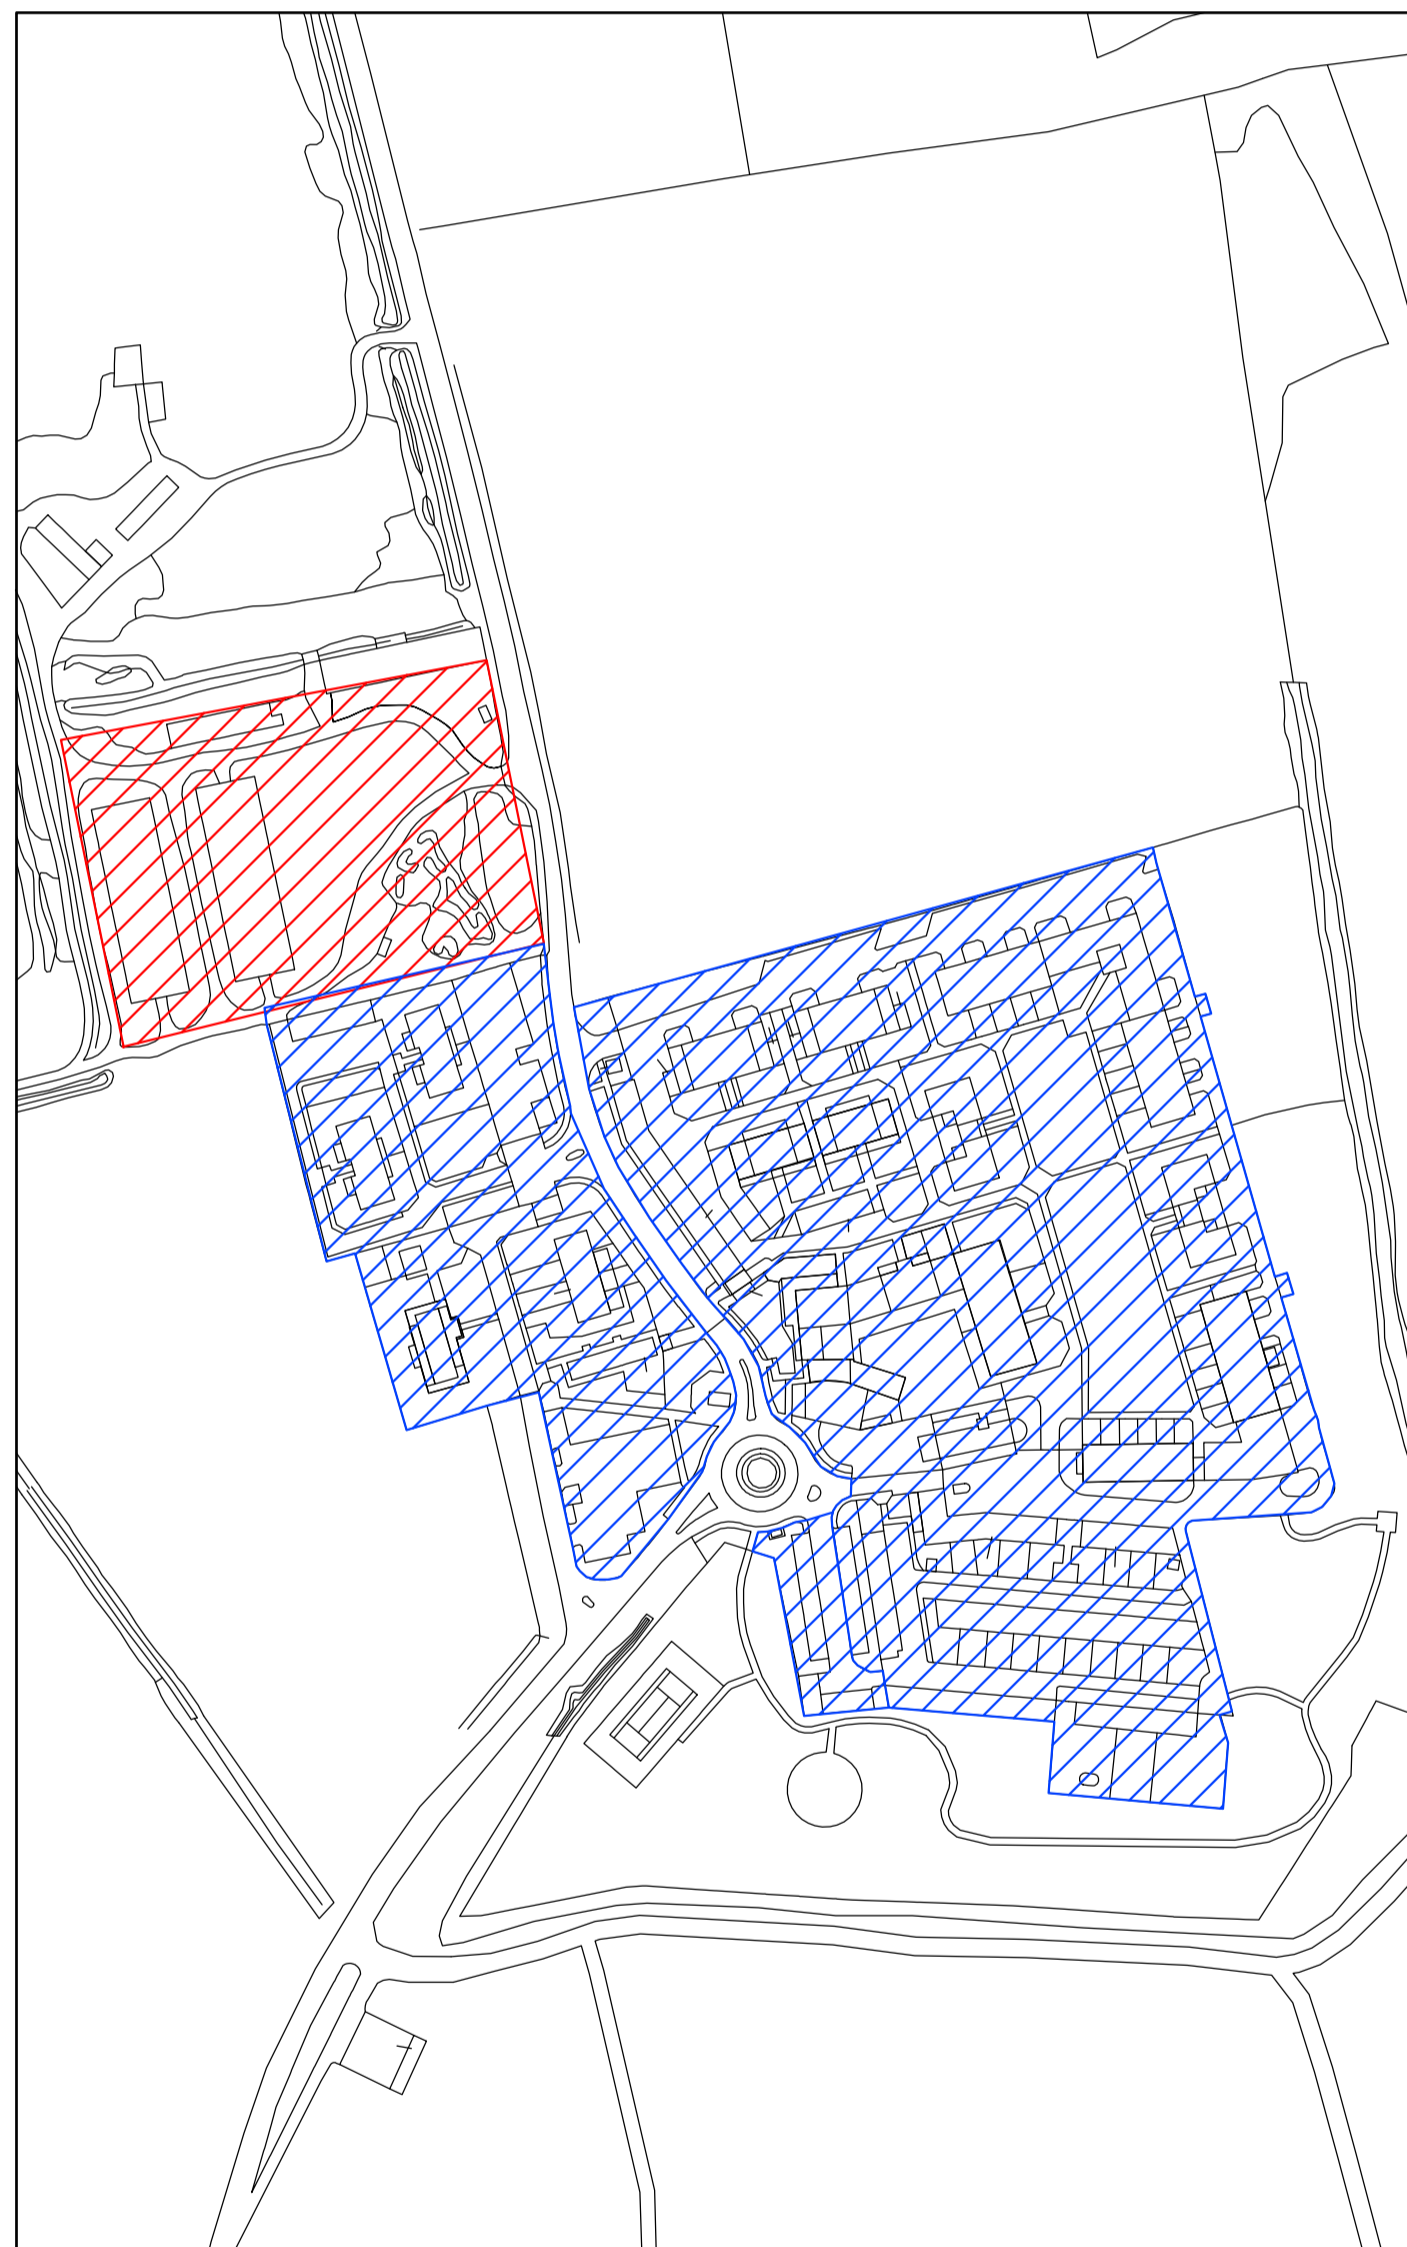

VILLARASCA



SONCINO



ROGNANO

REGIONE LOMBARDIA
 PROVINCIA DI PAVIA
 COMUNE DI ROGNANO

COMUNE DI ROGNANO



P.G.T.

PIANO DI GOVERNO DEL TERRITORIO

PROGETTISTA:

Dott. Arch. IVANO CRIMELLA
 Via Papa Giovanni XXIII n.12 - 27010 Giussago (PV)

COLLABORATORE:

Dott. Arch. MARCO RIBOLDI

OGGETTO:

DOCUMENTO DI PIANO

STATO ATTUAZIONE PIANI

TAVOLA	SCALA	DATA	ADOZIONE: c.c. 21 del 27/09/2012
N. 10	1: 2000	14/03/2013	APPROVAZIONE: c.c. del

IL SINDACO

IL PROGETTISTA